


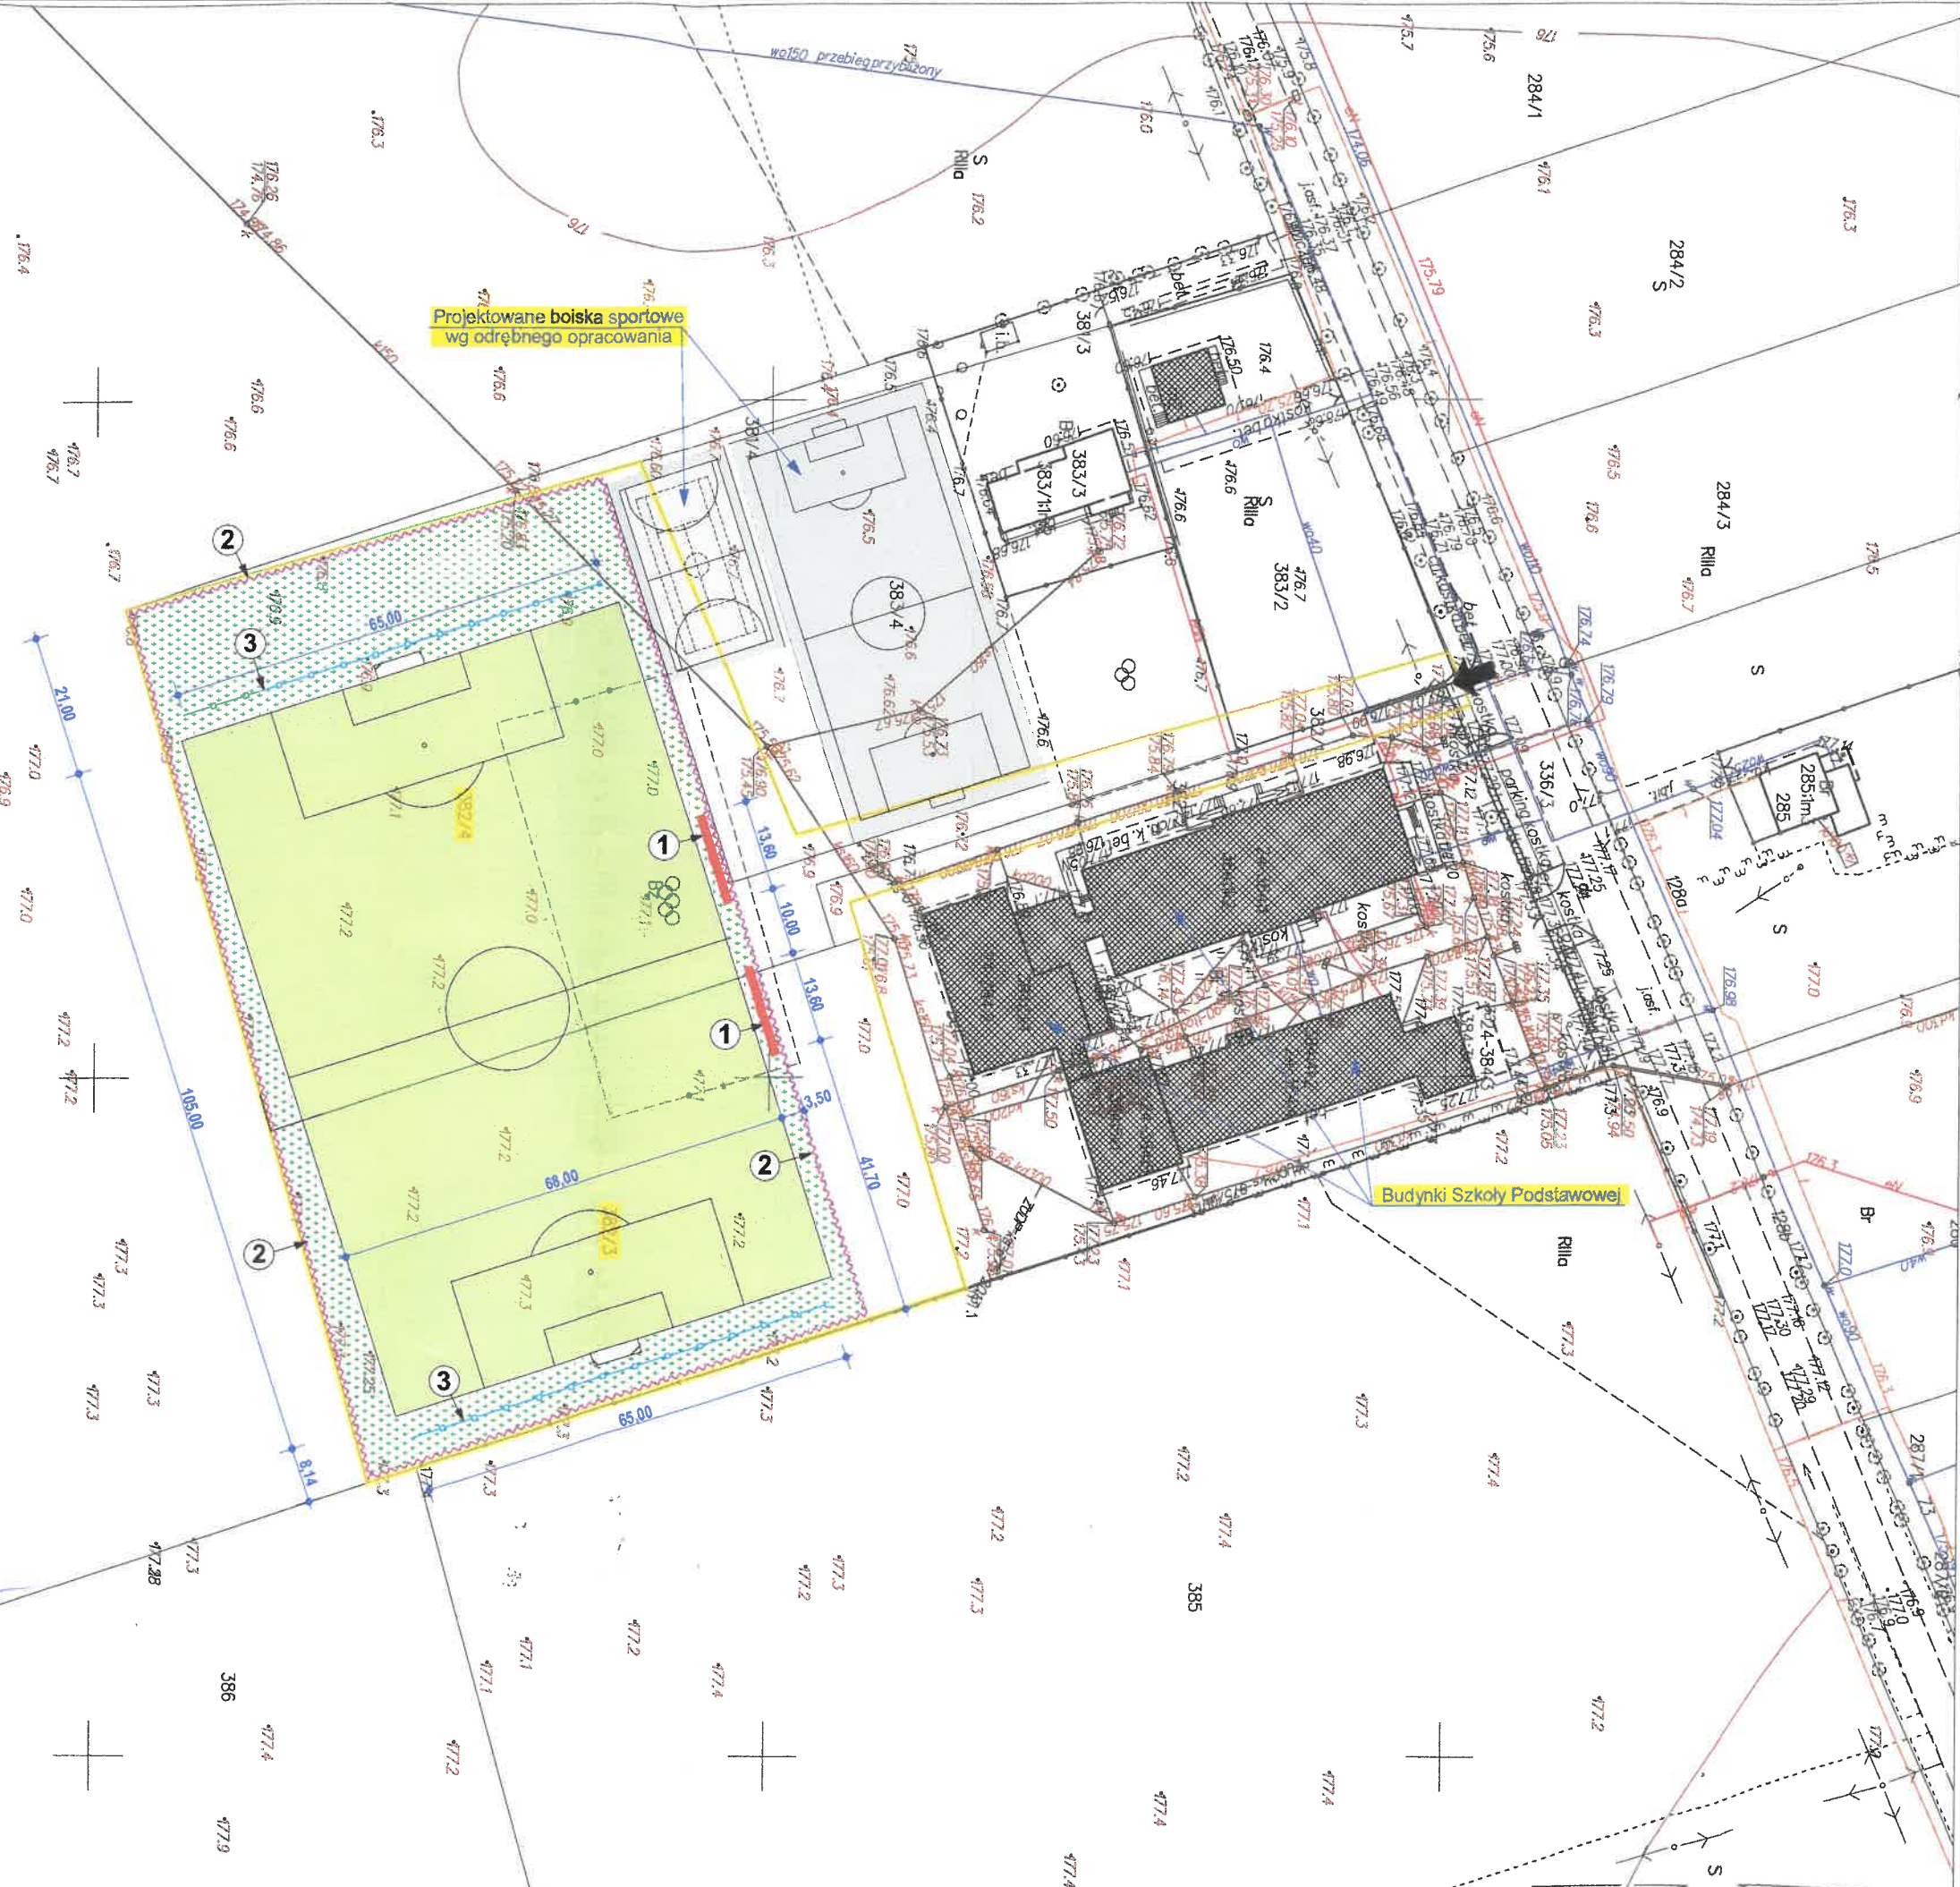

Granice działek ewidencyjnych nie spełniają
wymogów dokładnościowych określonych
w Rozporządzeniu MR
Dz. U. 2020r. poz. 1429)
Informacja zgodna z por. 86 Rozporządzenia MR 809
Dz. U. 2019r. 393 j.t.)

Wydano do celów opiniadowczych

KOPIA MAPY ZASADNICZEJ

w SKALI 1:1000

Województwo: łódzkie

Powiat: Rawski

Gmina/Miasto: 101306_2, Sadkowice

Obręb: 0024, Sadkowice

Rawa Mazowiecka dn. 13.07.2021
Sporządził(a): wrys: Dorota Sitarek-Wolska

Poswiadcza się zgodność niniejszej kopii materiału państwowego zasobu geodezyjnego i kartograficznego	
Organ prowadzący państwowy zasób geodezyjny i kartograficzny	STAROSTA RAWSKI
Identyfikator ewidencyjny materiału zasobu	P.1013... Z nr. STAROSTA
Data wykonania kopii	2021.07.13
Inicjały, nazwisko i podpis osoby reprezentującej organ (pieczęć i podpis)	inż. Tomasz Lewandowski Kadłubski, ul. w Wyrzbie, Geodezji Katastru, Gospodarki Nieruchomościami

ZA ZGODNOŚĆ
Z ORYginałem

inż. Tomasz Lewandowski
Uprawnienia budowlane
nr ewidencyjny LOP/4433/PWOKb/20
do projektowania i kierowania robotami
budowlanymi w ogólnym zakresie
w specjalności konstrukcyjno-budowlanej



Nr kanc.: OG.II.6642.841.2021

OBIEKTY PROJEKTOWANE NA DZIAŁCE

- 1 Trybuna sportowa na 51 miejsc - 2szt.
- 2 Siatka przeciw kretom układana pionowo: 460mb
- 3 Piłkochwyty o wys. 5m

LEGENDA

- granice działki z projektowaną inwestycją
- projektowana trybuna sportowa 2 x 51 miejsc
- projektowane piłkochwyty 2 x 65m
- siatka przeciw kretom układana pionowo: 460mb
- płyta boiska 68 x 105m
- teren trawiasty poza boiskiem
- istniejący zjazd z drogi publicznej

NAZWA ZADANIA:

MODERNIZACJA BOISKA SPORTOWEGO W M-ŚCI SADKOWICE

ADRES OBIEKTU:

Obręb 0024 Sadkowie;
Jednostka ewid. 101306_2 Sadkowie;
Działka nr ewid. 382/3, 382/4

INWESTOR :

Gmina Sadkowie;
Sadkowie 129A, 96-206 Sadkowie

Imię i nazwisko projektanta,
nr i specjalność uprawnień

Podpis projektanta

inż. Tomasz Lewandowski
LOD/4433/PWOKb/20
w specjalności konstrukcyjno-budowlanej

inż. Tomasz Lewandowski
Uprawnienia budowlane
nr ewidencyjny 2014433/PWOKb/20
do projektowania i kierowania robotami
budowlanymi w ograniczonym zakresie
w specjalności konstrukcyjno-budowlanej

LT-PROJEKT
Tomasz Lewandowski

Data
Lipiec 2021

Skala
1:1000

TYTUŁ RYSUNKU :


**PROJEKT
ZAGOSPODAROWANIA DZIAŁKI**

Nr rys.




01

Elementy piłkochwyty:

- ① - słup stalowy z profilu zamkniętego 80x80x3mm
- ② - zastrzał stalowy z profilu zamkniętego 50x50x3mm
- ③ - stopa betonowa 30x30cm z betonu B-20, głębokość 1,10m
- ④ - śruba rzymska naciągowa
- ⑤ - element do mocowania siatki
- ⑥ - linka stalowa o średnicy 4mm
- ⑦ - siatka z polipropylenu, wymiar oczka 100x100mm i gr. 4mm

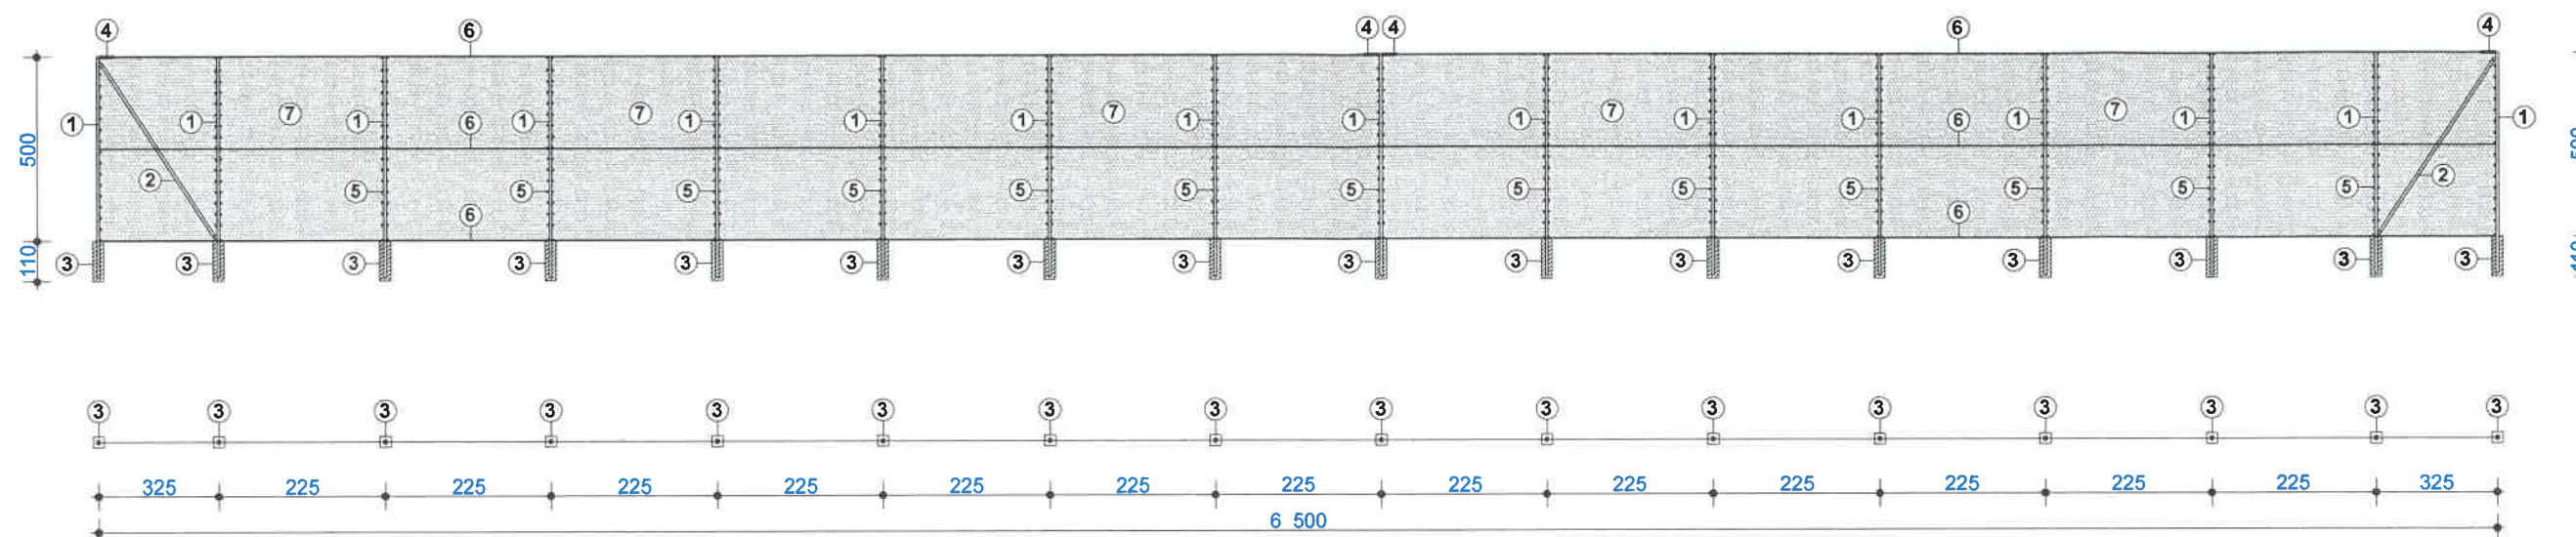

NAZWA ZADANIA: MODERNIZACJA BOISKA SPORTOWEGO W M-ŚCI SADKOWICE	
ADRES OBIEKTU: Obręb 0024 Sadkowiec; Jednostka ewid. 101306_2 Sadkowiec; Działka nr ewid. 382/3, 382/4	
INWESTOR : Gmina Sadkowiec; Sadkowiec 129A, 96-206 Sadkowiec	
Imię i nazwisko projektanta, nr i specjalność uprawnień	Podpis projektanta inż. Tomasz Lewandowski Uprawnienia budowlane nr ewidencyjne LDT 4433/PWOKb 20 do projektowania i kierowania robotami budowlanymi w granicach wyznaczonego w specjalności konstrukcyjno-budowlanej
inż. Tomasz Lewandowski LOD/4433/PWOKb/20 w specjalności konstrukcyjno-budowlanej	
 LT-PROJEKT Tomasz Lewandowski	Data Lipiec 2021 Skala 1:200
TYTUŁ RYSUNKU : SCHEMAT MONTAŻU PIŁKOCHWYTU	Nr rys. 02

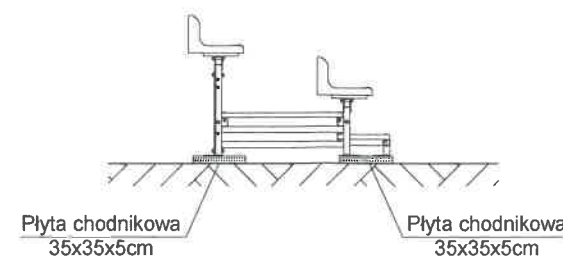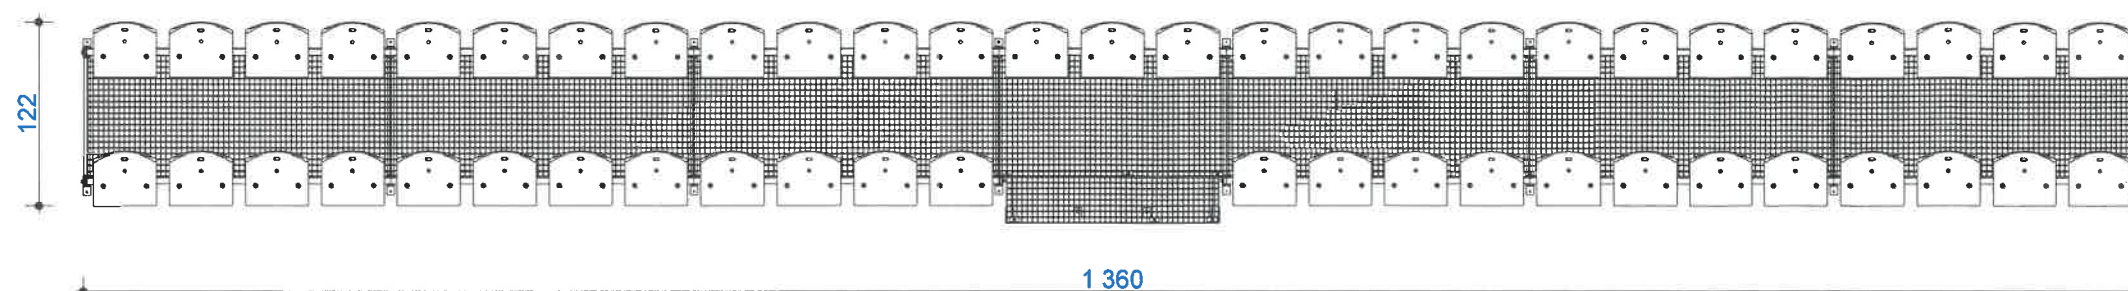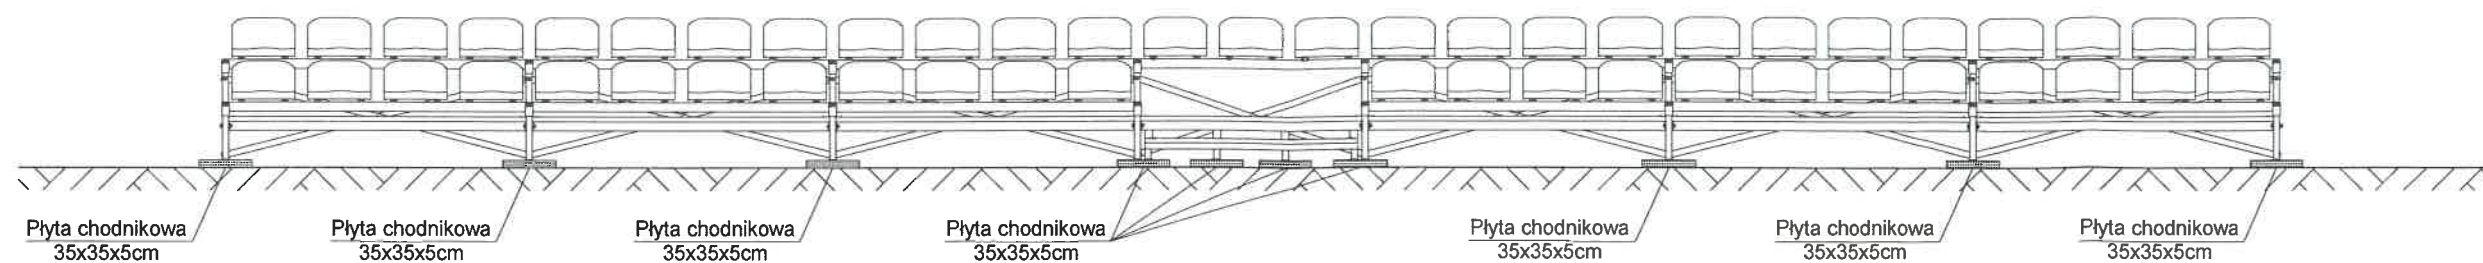

NAZWA ZADANIA: MODERNIZACJA BOISKA SPORTOWEGO W M-ŚCI SADKOWICE	
ADRES OBIEKTU: Obręb 0024 Sadkowice; Jednostka ewid. 101306_2 Sadkowice; Działka nr ewid. 382/3, 382/4	
INWESTOR : Gmina Sadkowice; Sadkowice 129A, 96-206 Sadkowice	
Imię i nazwisko projektanta, nr i specjalność uprawnień inż. Tomasz Lewandowski LOD/4433/PWOKb/20 w specjalności konstrukcyjno-budowlanej	Podpis projektanta inż. Tomasz Lewandowski Uprawnienia budowlane nr ewidencyjny 207/4433/PWOKb/20 do projektowania i kierowania robotami budowlanymi w ograniczonym zakresie w specjalności konstrukcyjno-budowlanej
 Tomasz Lewandowski	
TYTUŁ RYSUNKU : TRYBUNA SPORTOWA DWURZĘDOWA	Skala 1:50 Nr rys. 03
Lipiec 2021	